



ΕΦΗΜΕΡΙΣ ΤΗΣ ΚΥΒΕΡΝΗΣΕΩΣ

ΤΗΣ ΕΛΛΗΝΙΚΗΣ ΔΗΜΟΚΡΑΤΙΑΣ

ΤΕΥΧΟΣ ΤΕΤΑΡΤΟ **Αρ. Φύλλου 39**

21 Ιανουαρίου 2005

ΠΕΡΙΕΧΟΜΕΝΑ

ΑΠΟΦΑΣΕΙΣ

Αριθ. 566 (1)

Αναστολή χορήγησης οικοδομικών αδειών και εκτέλεσης οικοδομικών εργασιών στην εντός του εγκεκριμένου ρυμοτομικού σχεδίου περιοχή Δήμου Μενεμένης (Ν. Θεσσαλονίκης).

Ο ΥΦΥΠΟΥΡΓΟΣ ΠΕΡΙΒΑΛΛΟΝΤΟΣ, ΧΩΡΟΤΑΞΙΑΣ ΚΑΙ ΔΗΜΟΣΙΩΝ ΕΡΓΩΝ

Έχοντας υπόψη :

1. Τις διατάξεις των άρθρων 152 (παρ. 5) και 159 (παρ. 2) του από 14.7.1999 Π.Δ/τος «Κώδικας Βασικής Πολεοδομικής Νομοθεσίας» (Δ΄ 580).

2. Τις διατάξεις της παρ. 3 περιπτ. α.α. του άρθρου 29 του Ν. 2831/2000 «Τροποποίηση των διατάξεων του Ν. 1577/1985 "Γενικός Οικοδομικός Κανονισμός" και άλλες πολεοδομικές διατάξεις» (Α΄ 140), όπως αυτό αντικαταστάθηκε με το άρθρο 10 του Ν. 3044/2002 «Μεταφορά Συντελεστή Δόμησης και ρυθμίσεις άλλων θεμάτων αρμοδιότητας Υπουργείου Περιβάλλοντος, Χωροταξίας και Δημοσίων Έργων (Α΄ 197).

3. Τις διατάξεις του άρθρου 29Α του Ν. 1558/1985 «Κυβέρνηση και Κυβερνητικά 'Οργανα» (Α΄ 137) που προστέθηκε με το άρθρο 27 του Ν. 2081/1992 (Α΄ 154) και τροποποιήθηκε με την παραγρ. 2α του άρθρου 1 του Ν. 2469/1997 (Α΄ 38).

4. Την υπ' αριθμ. 4881/19.5.2004 απόφαση του Πρωθυπουργού και του Υπουργού Περιβάλλοντος, Χωροταξίας και Δημοσίων Έργων «Ανάθεση αρμοδιοτήτων του Υπουργού Περιβάλλοντος, Χωροταξίας και Δημοσίων Έργων στους Υφυπουργούς Περιβάλλοντος, Χωροταξίας και Δημοσίων 'Εργων» (Β΄ 754).

5. Την υπ' αριθμ. 397/2003 γνωμοδότηση του δημοτικού συμβουλίου Μενεμένης.

6. Το υπ' αριθμ. 180/23.11.2004 υπηρεσιακό σημείωμα της Διεύθυνσης Πολεοδομικού Σχεδιασμού - Τμήμα Α΄.

7. Το γεγονός ότι από τις κανονιστικές διατάξεις αυτής της απόφασης δεν προκαλείται δαπάνη σε βάρος του κρατικού προϋπολογισμού και του προϋπολογισμού του οικείου Ο.Τ.Α., αποφασίζουμε:

1. Αναστέλλεται για ένα (1) έτος η χορήγηση οικοδομικών αδειών και η εκτέλεση οικοδομικών εργασιών στην εντός του εγκεκριμένου ρυμοτομικού σχεδίου περιοχή Κυρίμη-Δενδροποτάμου του δήμου Μενεμένης (Ν. Θεσσαλονίκης) και ειδικότερα στο Ο.Τ. 108.

2. Της παραπάνω αναστολής εξαιρούνται:

α) Οικοδομικές άδειες κατεδάφισης κτιρίων και επισκευής αυτών για λόγους χρήσεως και υγιεινής και

β) Οικοδομικές εργασίες εφ΄όσον αυτές εκτελούνται βάσει νομίμου οικοδομικής άδειας και έχει πραγματοποιηθεί γενική εκσκαφή βάθους τουλάχιστον 1 μέτρου.

3. Η ισχύς της παρούσας απόφασης αρχίζει από τη δημοσίευσή της στην Εφημερίδα της Κυβερνήσεως.

Η απόφαση αυτή να δημοσιευθεί στην Εφημερίδα της Κυβερνήσεως.

Αθήνα, 30 Δεκεμβρίου 2004

Ο ΥΦΥΠΟΥΡΓΟΣ

ΣΤΑΥΡΟΣ ΕΛ. ΚΑΛΟΓΙΑΝΝΗΣ

Αριθ. οικ. 10218 (2)

Καθορισμός οριογραμμών αιγιαλού - παραλίας στη θέση «Λιμάνι», Δημοτ. Διαμερ. Ν. Ρόδων, του Δήμου Σταγείρων - Ακάνθου, του Νομού Χαλκιδικής.

ΟΓΕΝΙΚΟΣ ΓΡΑΜΜΑΤΕΑΣ ΠΕΡΙΦΕΡΕΙΑΣ ΚΕΝΤΡΙΚΗΣ ΜΑΚΕΔΟΝΙΑΣ

Έχοντας υπόψη:

1. Τις διατάξεις του Ν. 2971/2001 (ΦΕΚ 285/τ. Α΄/19.12.2001) «Περί αιγιαλού και παραλίας και άλλες διατάξεις».

2. Τις διατάξεις τον Ν.Δ. 439/1970 «Περί συμπληρώσεως των διατάξεων περί αιγιαλού».

3. Τις διατάξεις του Ν. 3200/1955 «Περί διοικητικής αποκέντρωσης» όπως αυτές τροποποιήθηκαν και ισχύουν σήμερα με τα Ν.Δ. 532/1970, Β.Δ. 704/1970, Β.Δ. 705/1970, Β.Δ. 192/1972, Π.Δ. 71/1984, Π.Δ. 347/1986, Ν. 2026/1992 και Π.Δ. 97/1993.

4. Τις διατάξεις του άρθρου 19 παραγρ. 5 Ν. 2344/1995 του άρθρου 52 παραγ. 6 Ν. 2218/1994, του άρθρου 4 παραγ. 7 του Ν. 2240/1994, δυνάμει των οποίων οι αρμοδιότητες του Υπουργείου Οικονομικών που είχαν μεταβιβαστεί στους Νομάρχες ανήκουν στον Περ/κο Δ/ντή, σε συνδυασμό με αυτές του άρθρου 14 παραγρ. 2 του Ν. 2399/1996 με τις οποίες προβλέπεται η κατάργηση των θέσεων των Περ/κών Δ/ντών, οι αρμοδιότητες πλέον του οποίου περιήλθαν στο Γενικό Γραμματέα της Περιφέρειας που ασκούνται από τον Αναπληρωματικό Περ/κο Δ/ντή.

5. Τις διατάξεις του τετάρτου εδαφίου της παραγ. 2 του άρθρου 1 και της παραγ. 6 του ίδιου άρθρου του Ν. 2503/1997 «Διοίκηση, οργάνωση, στελέχωση της Περιφέρειας, ρύθμιση θεμάτων για την τοπική αυτοδιοίκηση και άλλες διατάξεις» (ΦΕΚ 107/Α), σύμφωνα με τις οποίες οι Περιφερειακές Υπηρεσίες του Υπουργείου Οικονομικών, που συγκροτούσαν την Περ/κή Διοίκηση του Νομού ή Νομαρχίας, δεν υπήχθησαν στην ενιαία οργανική μονάδα της Περιφέρειας, ούτε καταργήθηκαν, αλλά αποτελούν από 1.9.1997, Υπηρεσίες του Υπουργείου Οικονομικών.

6. Το υπ' αριθμ. 28979/31.7.1997 έγγραφο της Δ/νσης Διοίκησης του Υπουργείου Εσωτερικών, Δημ. Διοίκησης και Αποκέντρωσης, σύμφωνα με το οποίο οι αρμοδιότητες του Γενικού Γραμματέα της Περιφέρειας σε θέματα Υπηρεσιών του Υπουργείου Οικονομικών μεταφέρονται από 1.9.1997 στον Υπουργό Οικονομικών.

7. Την υπ' αριθμ. 14650/Δ10685/17.3.2004 (ΦΕΚ 519/Β΄/17.3.2004) κοινή απόφαση του Πρωθυπουργού και Υπουργού Οικονομικών «Περί καθορισμού αρμοδιοτήτων των Υφυπουργών Οικονομίας και Οικονομικών».

8. Το Ν. 3220 (ΦΕΚ 15/τ. Α/28.1.2004) άρθρο 46 παράγραφο 21 με το οποίο οι αρμοδιότητες του Υπουργού Οικονομικών και Οικονομίας οι οποίες άνηκαν ή είχαν μεταβιβαστεί στους Νομάρχες μέχρι την έναρξη λειτουργίας των Νομαρχιακών Αυτοδιοικήσεων και αφορούν θέματα και Υπηρεσιών του Υπουργείου Οικονομίας και Οικονομικών, που εξαιρέθηκαν από την κατάργηση με τις διατάξεις της παραγ. 2 του άρθρου 39 του Ν. 2218/1994, περιέρχονται στον Γενικό Γραμματέα της Περιφέρειας, εκτός των θεμάτων Υ.Δ.Ε.

9. Την υπ' αριθμ. οικ.7427/19.8.2004 απόφαση του Γενικού Γραμματέα της Περιφέρειας Κεντρικής Μακεδονίας (ΦΕΚ - 1293 Β/23.8.2004), «Τροποποίηση και συμπλήρωση της υπ' αριθμ. 5631/26.7.2000 απόφασης μας (ΦΕΚ 1339/Β/6.11.2000) περί ορισμού εισηγητών και μεταβίβαση εξουσίας- υπογραφής «με εντολή Γενικού Γραμματέα» αποφάσεων, εγγράφων και άλλων πράξεων στον Γενικό Διευθυντή, στους Προϊσταμένους Δ/νσεων, Τμημάτων και Γραφείων των Υπηρεσιών της Περιφέρειας Κεντρικής Μακεδονίας».

10. Την από 29.5.2003 έκθεση της κατά το άρθρο 3 του Ν. 2971/19.12.2001 (ΦΕΚ 285/τ. Α/19.12.2001) «Περί αιγιαλού και παραλίας» αρμόδιας Επιτροπής καθορισμού ορίων αιγιαλού και παραλίας για τον καθορισμό οριογραμμών αιγιαλού - παραλίας στη θέση «Λιμάνι», στο Δημοτ. Διαμέρ. Ν. Ρόδων του Δήμου Σταγείρων - Ακάνθου του Ν. Χαλκιδικής.

11. Το από Μάϊου 2003 τοπογραφικό και υψομετρικό διάγραμμα κλίμακας 1:500 σε μια (1) πινακίδα το οποίο συντάχθηκε από τον Πετρούς Αλέξανδρο Τοπογράφο Μηχανικό, ελέγχθηκε και θεωρήθηκε για την ακρίβεια της αποτύπωσης από την Κτηματική Υπηρεσία του Ν. Χαλκιδικής, όπως ορίζουν οι διατάξεις του Ν. 2971/2001.

12. Τη σύμφωνη γνώμη του Γενικού Επιτελείου Ναυτικού, που διατυπώθηκε στο υπ' αριθμ. 544.5/1043/03/11.11.2003 έγγραφό του.

13. Το υπ' αριθμ. 3626/1.11.2004 (αρ. πρωτ. Δ/νσης ΠΕ.ΧΩ. 8565/5.11.2004) έγγραφο της Κτηματικής Υπηρεσίας του Ν. Χαλκιδικής, με το οποίο διαβιβάστηκε στην υπηρεσία μας ο σχετικός φάκελος του θέματος, αποφασίζουμε:

Επικυρώνουμε την από 29.5.2003 έκθεση της κατά το άρθρο 3 του Ν. 2971/2001 (ΦΕΚ 285/τ. Α΄/19.12.2001) «Περί αιγιαλού και παραλίας» αρμόδιας Επιτροπής καθορισμού ορίων αιγιαλού και παραλίας για τον καθορισμό ορίων αιγιαλού-παραλίας στη θέση «Λιμάνι» στο Δ.Δ. Ν. Ρόδων του Δήμου Σταγείρων - Ακάνθου του Ν. Χαλκιδικής, καθώς επίσης και το από Μάιο του 2003 τοπογραφικό και υψομετρικό διάγραμμα, κλίμακας 1:500, σε μια (1) πινακίδα, το οποίο συντάχθηκε από τον Πετρούς Αλέξανδρο Τοπογράφο Μηχανικό, ελέγχθηκε και θεωρήθηκε για την ακρίβεια της αποτύπωσης από την Κτηματική Υπηρεσία του Ν. Χαλκιδικής, όπως ορίζουν οι διατάξεις του Ν. 2971/2001.

Στο τοπογραφικό αυτό διάγραμμα, καθορίστηκε η οριογραμμή του αιγιαλού με κόκκινη συννεχή πολυγωνική γραμμής με στοιχεία 1, 2, 3, ... 16, 17, 18, της οποίας οι κορυφές εξασφαλίζονται με συντεταγμένες από το κρατικό τριγωνομετρικό δίκτυο.

Η οριογραμμή της παραλίας με κίτρινη συνεχή πολυγωνική γραμμή με στοιχεία 1΄, 2΄, 3΄, ..., 16΄, 17΄, 18΄, της οποίας οι κορυφές εξασφαλίζονται με συντεταγμένες από το κρατικό τριγωνομετρικό δίκτυο.

Στο τοπογραφικό διάγραμμα δεν απεικονίζεται οριογραμμή παλαιού αιγιαλού σύμφωνα με την Έκθεση της Επιτροπής.

Καθορίζεται ζώνη παραλίας πλάτους 15,00 μ. σύμφωνα με τις διατάξεις του Ν. 2971/2001.

Υπάρχοντα κτίσματα εντός της ζώνης της παραλίας και του αιγιαλού δεν εξαιρούνται.

Η παραπάνω χάραξη αποτελεί καθορισμό των οριογραμμών για πρώτη φορά.

Η παρούσα απόφαση μαζί με την έκθεση της Επιτροπής και το τοπογραφικό διάγραμμα, να δημοσιευθούν στην Εφημερίδα της Κυβερνήσεως.

Θεσσαλονίκη, 30 Δεκεμβρίου 2004

Με εντολή Γενικού Γραμματέα Περιφέρειας
Ο Γενικός Διευθυντής
ΔΗΜΟΣΘΕΝΗΣ ΣΑΡΗΓΙΑΝΝΗΣ

ΕΚΘΕΣΗ

Της επιτροπής καθορισμού αιγιαλού - παραλίας
(Άρθρο 3 παρ. 1 και άρθρο 4 παρ. 3 Ν. 2971/2001)

Καθορισμός για πρώτη φορά των ορίων αιγιαλού και παραλίας στη θέση «Λιμάνι» του Δημοτικού Διαμερίσματος Ν. Ρόδων του Δήμου Σταγείρων - Ακάνθου.

Πολύγυρος 29.5.2003.

Η επιτροπή του Άρθρου 100 του Π.Δ. 284/1988, περί καθορισμού των ορίων αιγιαλού και παραλίας, όπως τροποποιήθηκε από το άρθρο 3 του Ν. 2971/2001 (ΦΕΚ 285/19.12.2001), η οποία ορίσθηκε με την υπ' αριθμ. 823/21.2.2002 απόφαση του προϊσταμένου της Οικονομικής Επιθεώρησης Κεντρικής Μακεδονίας, αποτελούμενη από τους παρακάτω υπογράφοντες:

1. Ιωάννη Κομπούρη, προϊστάμενο της Κτηματικής Υπηρεσίας Χαλκιδικής ως πρόεδρο.

2. Ευστάθιο Χατζόπουλο, Αγρον. Τοπογρ. Μηχ. της Κτηματικής Υπηρεσίας Χαλκιδικής, ως μέλος.

3. Σάββα Πακαταρίδη Υποπλοίαρχο Λ.Σ., αναπληρωτή του Λιμενάρχη Ιερισσού, ως μέλος.

4. Λάζαρο Δάλλιο Αγρον. Τοπογρ. Μηχανικό, αναπληρωτή του Δ/ντή της Δ/νσης Πολεοδομίας της Ν.Α. Χαλκιδικής, ως μέλος.

5. Ιωάννη Περδίκη, Αρχιτέκτονα Μηχανικό, αναπληρωτή του προϊσταμένου της Δ/νσης Περιβάλλοντος Χωροταξίας, της Γ.Γ. Περιφέρειας Κεντρικής Μακεδονίας, ως μέλος.

Διενέργησε αυτοψία, στην παραπάνω περιοχή στις 29.5.2003, ύστερα από την υπ' αριθμ. 1396/12.5.2003 πρόσκληση του προέδρου της, και

αφού έλαβε υπόψη της

1. Την υπ' αριθμ. 3069/30.4.2003 αίτηση του Δήμου Σταγείρων - Ακάνθου με την οποία ζητείται ο καθορισμός των ορίων του αιγιαλού - παραλίας στην περιοχή αυτή.

2. Το τοπογραφικό υψομετρικό και κτηματογραφικό διάγραμμα που συντάχθηκε τον μήνα Μάιο του έτους 2003 από τον Πετρούς Αλέξανδρο Τοπογράφο Μηχανικό σε μια (1) πινακίδα με κλίμακα 1: 500, ελέγχθηκε στις 29.5.2003 από τον Πιπινίκα Μιχαήλ Αγρονόμο Τοπογρ. Μηχανικό και θεωρήθηκε στις 29.5.2003 από τον Χατζόπουλο Ευστάθιο Αγρον. Τοπογρ. Μηχανικό, αμφότερους υπαλλήλους της Κτηματικής Υπηρεσίας Χαλκιδικής.

3. Τις διατάξεις του Ν. 2971/2001 και την σχετική δικαστική και διοικητική νομολογία

4. Τις φυσικές και λοιπές ενδείξεις για το πλάτος του αιγιαλού και της παραλίας που διαπίστωσε κατά την αυτοψία και αφορούν τα παρακάτω:

α) γεωμορφολογία του εδάφους: Στο Δυτικό τμήμα του αιγιαλού το έδαφος είναι γεώδες και πλησίον της ακτής λωρίδα πλάτους 15-30 μ. από άμμο. Το υπόλοιπο είναι βραχώδες έως την ακτή με μεγαλύτερα υψόμετρα, πλην ενός μικρού τμήματος στο αλιευτικό καταφύγιο που πλησίον της ακτής έχει άμμο. Το μεγαλύτερο τμήμα του (Δυτικό) βρίσκεται μπροστά από τον οικισμό. Το υπόλοιπο φέρει βλάστηση που αποτελείται από πεύκα και θάμνους.

β) Παράκτιοι φυσικοί πόροι: Δεν υπάρχουν.

γ) Μετεωρολογικά στοιχεία: Οι επικρατούντες άνεμοι στην περιοχή είναι οι Β.ΒΔ. Β-ΔΒ.Δ έντασης μέχρι 6 BEAUFORTS και σπανίως έως 8.

δ) Μορφολογία του πυθμένα: Ο πυθμένας είναι αμμώδης και σχετικά βαθύς.

Δεν υπάρχουν ύφαλοι και σκόπελοι μπροστά από το προς οριοθέτηση τμήμα.

ε) Ανάπτυξη κυματισμού: Η ανάπτυξη των κυματισμών είναι από Βόρεια και Βορειοδυτική κατεύθυνση το ύψος δε των κυμάτων είναι από 1,5 με 2 μέτρα λόγω του μεγάλου αναπτύγματος της θάλασσας. Υπάρχουν ασήμαντα ρεύματα και η στάθμη της θάλασσας ανεβαίνει ή κατεβαίνει κατά 0,30 έως 0,40 εκατοστά.

στ) Τεχνικά έργα: Υπάρχει αλιευτικό καταφύγιο του οποίου ο βραχίονας είναι περίπου 125 μ.

ζ) Εγκεκριμένες χωροταξικές κατευθύνσεις και χρήσεις γης: Είναι οικισμός.

η) Δημόσια κτήματα: Δεν υπάρχουν.

θ) Εθνικό κτηματολόγιο: Δεν υπάρχει.

ι) Ευπαθή οικοσυστήματα και προστατευόμενες περιοχές: Κηρυγμένο τοπίο ιδιαιτέρου φυσικού κάλους με την υπ' αριθμ. 1964/91 απόφ. του Υ.ΜΑ.Θ. (ΦΕΚ 11Δ/14.1.1992), εκτός NATURA, αποφασίζει:

1. Καθορίζει στο παραπάνω τοπογραφικό διάγραμμα:

α) Την οριογραμμή του αιγιαλού με κόκκινη συνεχή πολυγωνική γραμμή, με κορυφές 1, 2, 3, 4, 5, 6, 7, 8, 9, 10, 11, 12, 13, 14, 15, 16, 17, 18, οι οποίες εξασφαλίζονται με συντεταγμένες από το κρατικό τριγωνομετρικό δίκτυο.

β) Την οριογραμμή της παραλίας με κίτρινη συνεχή πολυγωνική γραμμή με κορυφές 1΄, 2΄, 3΄, 4΄, 5΄, 6΄, 7΄, 8΄, 9΄, 10΄, 11΄, 12΄, 13΄, 14΄, 15΄, 16΄, 17΄, με την οποία καθορίζεται ζώνη παραλίας πλάτους 15 μ. από την γραμμή του αιγιαλού, για την εξυπηρέτηση των σκοπών του άρθρου 1 παράγραφος 2 του Ν. 2971/2001.

Οι κορυφές της εξασφαλίζονται με συντεταγμένες από το Κρατικό τριγωνομετρικό δίκτυο.

γ) Αποφαίνεται ότι δεν υπάρχει παλαιός αιγιαλός.

2. Υπάρχοντα κτίσματα εντός του αιγιαλού και της παραλίας δεν εξαιρούνται.

Η Επιτροπή

Ο Πρόεδρος Τα Μέλη


ΚΟΛΠΟΣ ΙΕΡ
ΠΡΟΒΛΗΤΑ
ΒΡΑΧΙΑ
ΚΟΛΠΟΣ ΙΕΡΙΣΣΟΥ
Ν. ΑΜΟΛΙΑΝΗ
Β
4470025
4470000
4469950
4469900
4469850
4469800

ΤΟΠΟΓΡΑΦΙΚΟ ΔΙΑΓΡΑΜΜΑ
ΚΑΘΟΡΙΣΜΟΥ ΟΡΙΩΝ ΑΙΓΙΑΛΟΥ ΚΑΙ ΠΑΡΑΛΙΑΣ ΠΑΛΑΙΟΥ ΑΙΓΙΑΛΟΥ

ΘΕΣΗ : ΛΙΜΑΝΙ
ΔΗΜΟΤΙΚΟ : ΔΙΑΜΕΡΙΣΜΑ Ν.ΡΟΔΩΝ
ΔΗΜΟΣ : ΣΤΑΓΕΙΡΩΝ - ΑΚΑΝΘΟΥ
ΝΟΜΟΣ : ΧΑΛΚΙΔΙΚΗΣ
ΑΡΜΟΔΙΑ ΥΠΗΡΕΣΙΑ : ΚΤΗΜΑΤΙΚΗ ΥΠΗΡΕΣΙΑ Ν.ΧΑΛΚΙΔΙΚΗΣ
ΕΝΔΙΑΦΕΡΟΜΕΝΟΣ : ΔΗΜΟΣ ΣΤΑΓΕΙΡΩΝ-ΑΚΑΝΘΟΥ

ΚΛΙΜΑΚΑ 1:500

ΥΨΟΜΕΤΡΙΚΗ ΑΦΕΤΗΡΙΑ : ΑΠΟ ΤΟ ΚΡΑΤΙΚΟ ΔΙΚΤΥΟ (Υ.Γ.)
ΣΥΣΤΗΜΑ ΑΝΑΦΟΡΑΣ : ΕΓΣΑ ' 87
ΙΣΟΔΙΑΣΤΑΣΗ ΥΨΟΜΕΤΡΙΚΩΝ ΚΑΜΠΥΛΩΝ : 1,00 μ.
ΜΕΘΟΔΟΣ ΑΠΟΤΥΠΩΣΗΣ : ΕΠΙΓΕΙΑ ΤΑΧΥΜΕΤΡΙΚΗ
ΧΡΟΝΟΛΟΓΙΑ ΑΠΟΤΥΠΩΣΗΣ : ΜΑΙΟΣ 2003

ΑΡ.ΣΧΕΔΙΟΥ 1

Υπόμνημα Συμβόλων

Στάση αποτύπωσης
Περίφραξη
Πρανές
Βράχια
Στύλος Ο.Τ.Ε.
Στύλος Δ.Ε.Η.
Αμμος
Κτίσμα
Δένδρα
Όρια καλλιεργειών
Υπόστεγο
Χαμηλή υδρόβια βλάστηση

Ο ΣΥΝΤΑΞΑΣ

ΠΕΤΡΟΥΣ ΑΛΕΞΑΝΔΡΟΣ
Αγρ. Τοπ/φος


ΠΕΤΡΟΥΣ Β. ΑΛΕΞΑΝΔΡΟΣ
ΔΙΠΛ. ΑΓΡΟΝΟΜΟΣ ΤΟΠΟΓΡΑΦΟΣ ΜΗΧΑΝΙΚΟΣ
ΠΟΛΥΤΕΧΝΙΚΗΣ ΣΧΟΛΗΣ Α.Π.Θ.
ΜΕΛΟΣ Τ.Ε.Ε. ΑΡΙΘΜΟΣ ΜΗΤΡΩΟΥ 51705
ΑΛ. ΠΑΠΑΝΑΣΤΑΣΙΟΥ 117 ΘΕΣ/ΝΙΚΗ ☎ 031 309339


Πολύγυρος 29-5-2003
ΘΕΩΡΗΘΗΚΕ
Ε.Χατζοπουλος
Αγρ.Τοπ/φος Μηχ. με Γ'β

Πολύγυρος 29-5-2003
Ελέχθηκε επι τόπου για την ακρίβεια της αποτύπωσης
Πιπινίκας Μιχ.
Αγρ.Τοπ/φος Μηχ. με Δ'β

ΥΠΟΜΝΗΜΑ ΕΠΙΤΡΟΠΗΣ

1. ΤΟ ΠΑΡΟΝ ΔΙΑΓΡΑΜΜΑ ΣΥΝΟΔΕΥΕΙ ΤΗΝ ΑΠΟ 29-5-2003 ΕΚΘΕΣΗ ΤΗΣ ΕΠΙΤΡΟΠΗΣ ΤΟΥ ΑΡΘΡΟΥ 100 ΤΟΥ Π.Δ. 284/88 ΠΕΡΙ ΚΑΘΟΡΙΣΜΟΥ ΤΩΝ ΟΡΙΩΝ ΑΙΓΙΑΛΟΥ ΚΑΙ ΠΑΡΑΛΙΑΣ,ΟΠΩΣ ΤΡΟΠΟΙΗΘΗΚΕ ΑΠΟ ΤΟ ΑΡΘΡΟ 3 ΤΟΥ Ν.2971/2001(Φ.Ε.Κ. 285/19-12-2001)
2. ΚΟΚΚΙΝΗ 1, 2, 3, ... 17 , 18 , ΟΡΙΟΓΡΑΜΜΗ ΑΙΓΙΑΛΟΥ
3, ΚΙΤΡΙΝΗ 1', 2', 3', ... 16' 17' ΠΑΡΑΛΙΑΣ
4, ΟΙ ΚΟΡΥΦΕΣ ΤΩΝ ΟΡΙΟΓΡΑΜΜΩΝ ΕΞΑΣΦΑΛΙΖΟΝΤΑΙ ΑΠΟ ΣΥΝΤΕΤΑΓΜΕΝΕΣ ΤΟΥ ΚΡΑΤΙΚΟΥ ΔΙΚΤΥΟΥ
5, ΟΙ ΣΥΝΤΕΤΑΓΜΕΝΕΣ ΤΩΝ ΚΟΡΥΦΩΝ ΤΟΥ ΑΙΓΙΑΛΟΥ, ΤΗΣ ΠΑΡΑΛΙΑΣ ΚΑΙ ΤΟΥ ΠΑΛΑΙΟΥ ΑΙΓΙΑΛΟΥ, ΑΝΑΓΡΑΦΟΝΤΑΙ ΑΝΩ ΜΕ ΜΟΡΦΗ ΠΙΝΑΚΑ
6, ΚΑΘΟΡΙΖΕΤΑΙ ΖΩΝΗ ΠΑΡΑΛΙΑΣ ΠΛΑΤΟΥΣ 15.00m.ΓΙΑ ΕΞΥΠΗΡΕΤΗΣΗ ΤΩΝ ΣΚΟΠΩΝ ΤΟΥ ΑΡΘΡΟΥ 1, ΠΑΡ.2 ΤΟΥ Ν. 2971/2001 (Φ.Ε.Κ.285/19-12-2001) ΕΝΤΟΣ ΤΗΣ ΟΠΟΙΑΣ ΤΑ ΥΠΑΡΧΟΝΤΑ ΚΤΙΣΜΑΤΑ ΔΕΝ ΕΞΑΙΡΟΥΝΤΑΙ

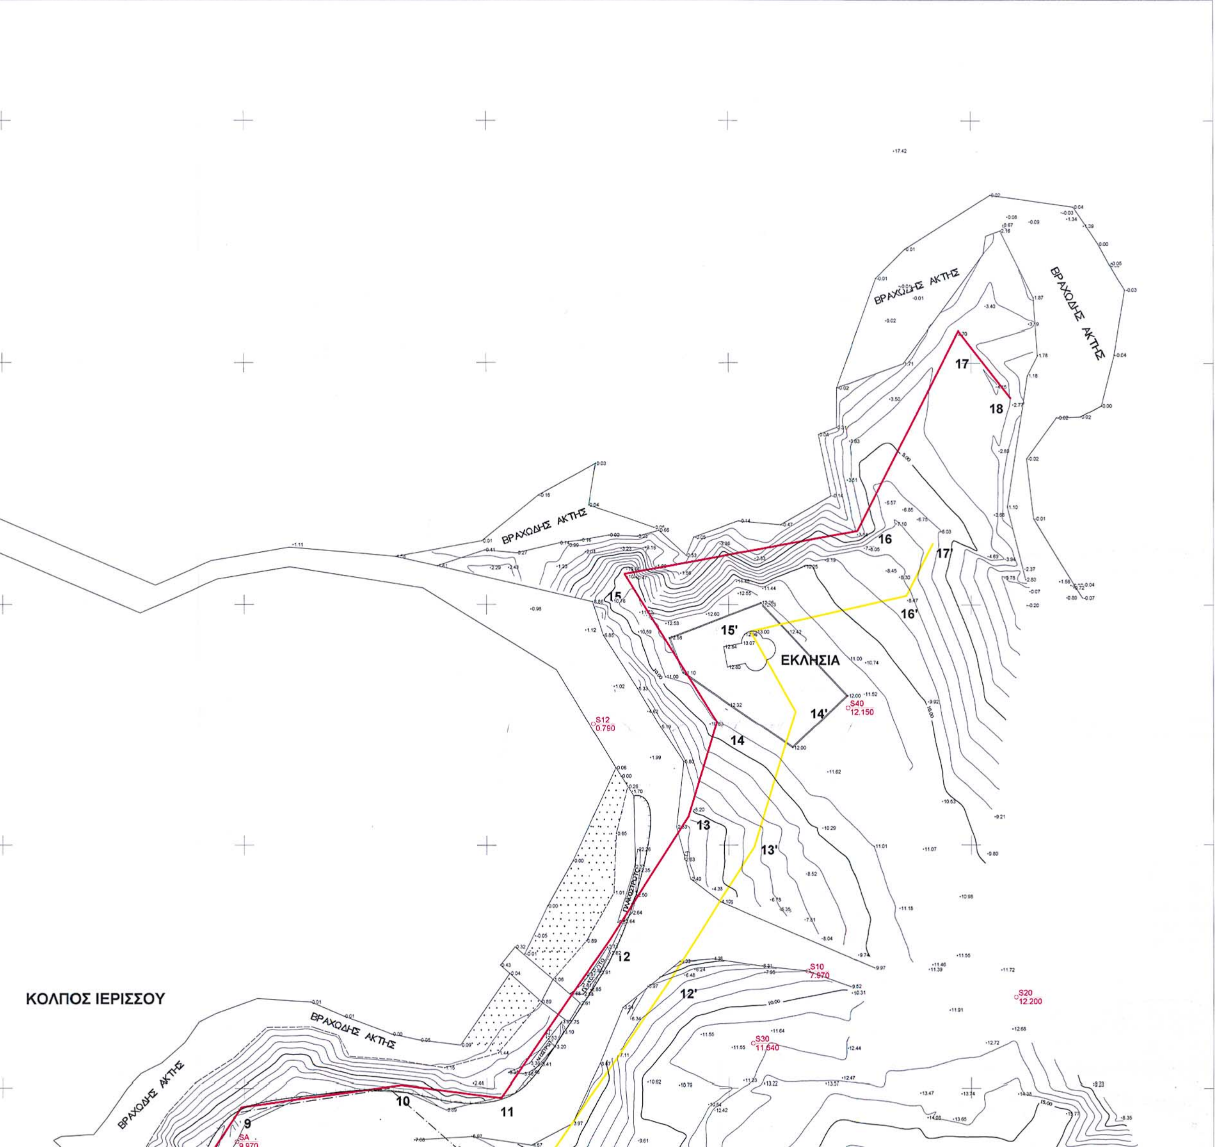

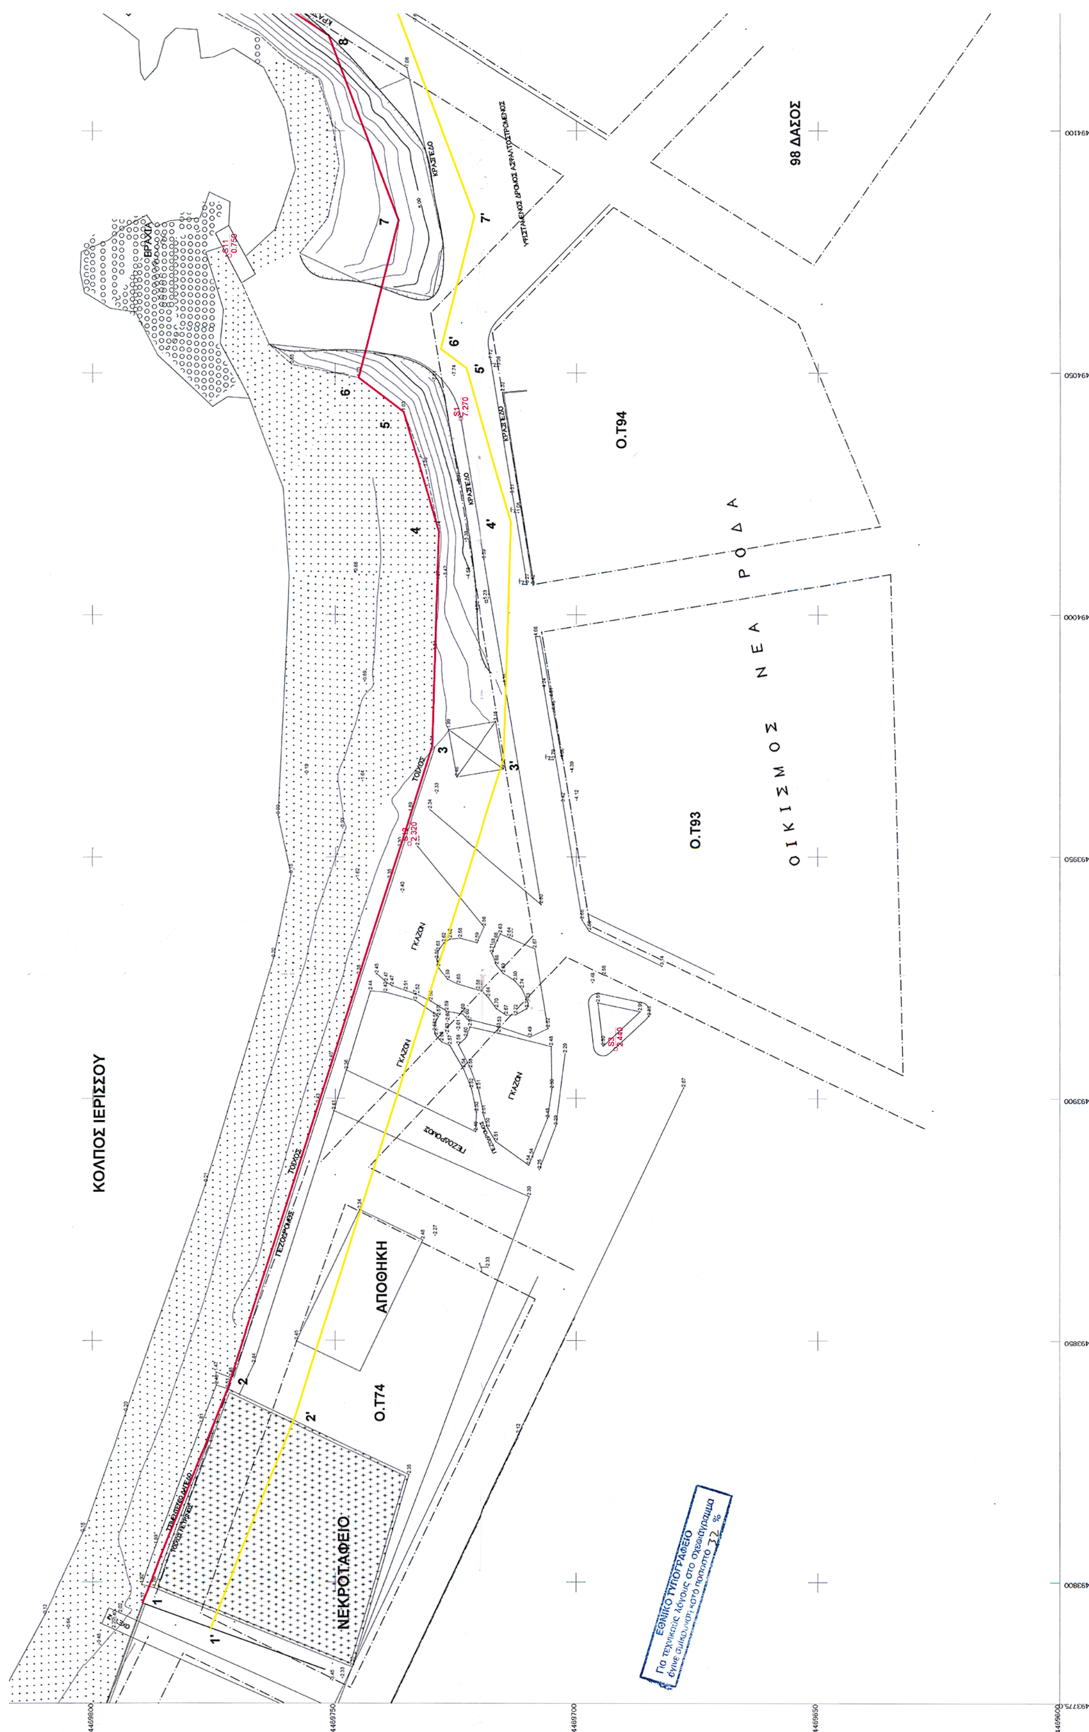

ΚΟΛΠΟΣ ΙΕΡΙΣΣΟΥ
ΝΕΚΡΟΤΑΦΕΙΟ
ΑΠΟΘΗΚΗ
Ο.Τ74
Ο.Τ93
Ο.Τ94
ΟΙΚΙΣΜΟΣ ΝΕΑ ΡΟΔΑ
98 ΔΑΣΟΣ
ΓΚΑΖΟΝ
ΠΕΖΟΔΡΟΜΟΣ
ΤΟΙΧΟΣ
ΚΡΑΣΠΕΔΟ
ΒΡΑΧΙΑ
ΥΦΙΣΤΑΜΕΝΟΣ ΔΡΟΜΟΣ ΑΣΦΑΛΤΟΣΤΡΩΜΕΝΟΣ
1
2
3
4
5
6
7
8
1'
2'
3'
4'
5'
6'
7'
ΕΘΝΙΚΟ ΤΥΠΟΓΡΑΦΕΙΟ
Για τεχνικούς λόγους στο σχεδιάγραμμα
έγινε σμίκρυνση κατά ποσοστό 32 %

3, ——— ΚΙΤΡΙΝΗ 1', 2', 3', ... 16' 17' ΠΑΡΑΛΙΑΣ

4, ΟΙ ΚΟΡΥΦΕΣ ΤΩΝ ΟΡΙΟΓΡΑΜΜΩΝ ΕΞΑΣΦΑΛΙΖΟΝΤΑΙ ΑΠΟ ΣΥΝΤΕΤΑΓΜΕΝΕΣ ΤΟΥ ΚΡΑΤΙΚΟΥ ΔΙΚΤΥΟΥ

5, ΟΙ ΣΥΝΤΕΤΑΓΜΕΝΕΣ ΤΩΝ ΚΟΡΥΦΩΝ ΤΟΥ ΑΙΓΙΑΛΟΥ, ΤΗΣ ΠΑΡΑΛΙΑΣ ΚΑΙ ΤΟΥ ΠΑΛΑΙΟΥ ΑΙΓΙΑΛΟΥ, ΑΝΑΓΡΑΦΟΝΤΑΙ ΑΝΩ ΜΕ ΜΟΡΦΗ ΠΙΝΑΚΑ

6, ΚΑΘΟΡΙΖΕΤΑΙ ΖΩΝΗ ΠΑΡΑΛΙΑΣ ΠΛΑΤΟΥΣ 15.00m.ΓΙΑ ΕΞΥΠΗΡΕΤΗΣΗ ΤΩΝ ΣΚΟΠΩΝ ΤΟΥ ΑΡΘΡΟΥ 1, ΠΑΡ.2 ΤΟΥ Ν. 2971/2001 (Φ.Ε.Κ.285/19-12-2001) ΕΝΤΟΣ ΤΗΣ ΟΠΟΙΑΣ ΤΑ ΥΠΑΡΧΟΝΤΑ ΚΤΙΣΜΑΤΑ ΔΕΝ ΕΞΑΙΡΟΥΝΤΑΙ

Η ΕΠΙΤΡΟΠΗ

ΤΑ ΜΕΛΗ

1. Ε.ΧΑΤΖΟΠΟΥΛΟΣ
Τοπ/φος Μηχαν.


2. ΠΛΙΟΥΚΑΣ ΚΩΝ/ΝΟΣ
Ανθ/στης Λ.Σ.

3. ΛΑΖΑΡΟΣ ΔΑΛΛΙΟΣ
Τοπ/φος Μηχανικος Α'β'

4. Ι. ΠΕΡΔΙΚΗΣ
Αρχιτεκτων Μηχ. με Α'β

Ο ΠΡΟΕΔΡΟΣ

ΚΟΜΠΟΥΡΗΣ ΙΩΑΝΝΗΣ

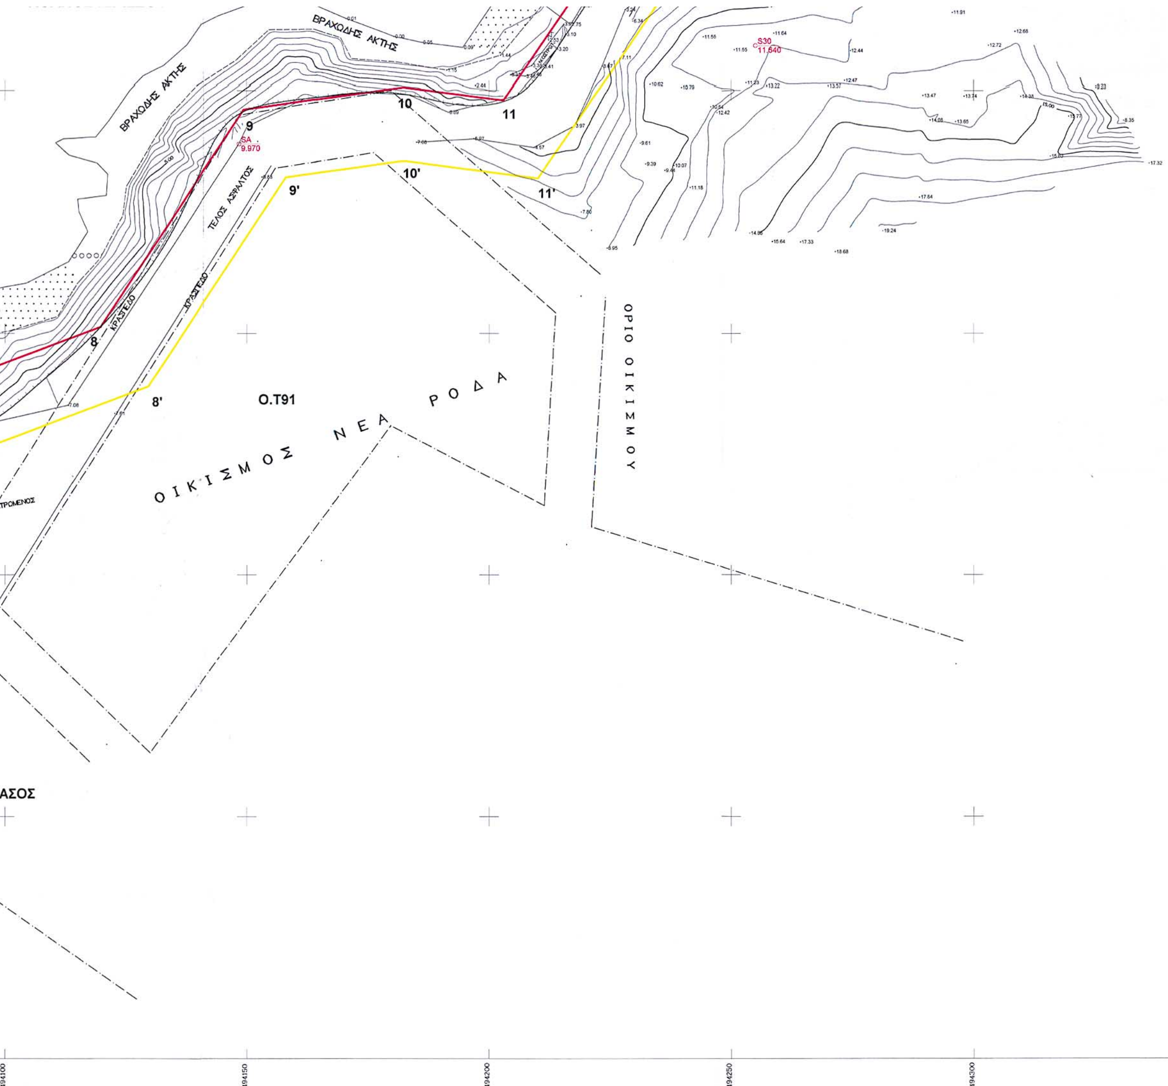

Πινακας συντεταγμενων Τρυγωνομετρικων				Πινακας συντεταγμενων στασεων			
Α/Α	Χ	Υ	Η	Α/Α	Χ	Υ	Η
				S1	494040.597	4469723.997	7.270
Ζωγραφιτικο	490935.382	4470059.978	128.29	S3	493910.255	4469691.794	2.440
				S10	494266.334	4469824.010	7.970
Πυργουδια	494481.884	4469679.175	52.21	S11	494074.237	4469771.741	0.750
				S12	494221.971	4469875.198	0.790
Ραχη				S13	493952.764	4469734.648	2.320
Ξηροποταμου	492142.213	4468131.577	51.66	SA	494148.356	4469789.049	9.970
				S20	494309.303	4469818.633	12.200
				S30	494255.035	4469809.093	11.640
				S40	494274.630	4469878.709	12.150
Συντεταγμενες Αιγιαλου				Συντεταγμενες Παραλιας			
Κορυφή	Χ	Υ		Κορυφή	Χ	Υ	
1	493795.773	4469789.730		1'	493790.455	4469775.703	
2	493840.032	4469772.204		2'	493834.992	4469758.067	
3	493972.825	4469729.972		3'	493970.273	4469715.043	
4	494017.107	4469728.615		4'	494019.017	4469713.549	
5	494042.041	4469735.863		5'	494050.992	4469722.844	
6	494049.072	4469745.126		6'	494055.006	4469728.133	
7	494081.496	4469736.859		7'	494082.383	4469721.153	
8	494119.729	4469751.356		8'	494129.568	4469739.045	
9	494149.362	4469796.125		9'	494158.121	4469782.182	
10	494182.302	4469800.623		10'	494182.364	4469785.493	
11	494202.94	4469797.978		11'	494210.115	4469781.935	
12	494225.033	4469830.124		12'	494237.531	4469821.827	
13	494241.569	4469855.921		13'	494255.325	4469849.585	
14	494247.522	4469875.633		14'	494263.85	4469877.815	
15	494228.335	4469906.303		15'	494252.738	4469895.578	
16	494276.679	4469915.281		16'	494286.738	4469901.892	
17	494297.423	4469956.556		17'	494292.178	4469912.715	
18	494308.218	4469942.797					

ΕΘΝΙΚΟ ΤΥΠΟΓΡΑΦΕΙΟ

ΕΦΗΜΕΡΙΔΑ ΤΗΣ ΚΥΒΕΡΝΗΣΕΩΣ

ΚΑΠΟΔΙΣΤΡΙΟΥ 34 * ΑΘΗΝΑ 104 32 * FAX 210 52 21 004
ΗΛΕΚΤΡΟΝΙΚΗ ΔΙΕΥΘΥΝΣΗ: http: www.et.gr – e-mail: webmaster @ et.gr

Πληροφορίες Α.Ε. - Ε.Π.Ε. και λοιπών Φ.Ε.Κ.: 210 527 9000-4
Φωτοαντίγραφα παλαιών ΦΕΚ - ΒΙΒΛΙΟΘΗΚΗ - ΜΑΡΝΗ 8 - Τηλ. (210)8220885 - 8222924
Δωρεάν διάθεση τεύχους Προκηρύξεων ΑΣΕΠ αποκλειστικά από Μάρνη 8 & Περιφερειακά Γραφεία

ΠΕΡΙΦΕΡΕΙΑΚΑ ΓΡΑΦΕΙΑ ΠΩΛΗΣΗΣ Φ.Ε.Κ.

ΘΕΣΣΑΛΟΝΙΚΗ - Βασ. Όλγας 227	**(2310) 423 956**	**ΛΑΡΙΣΑ** - Διοικητήριο	**(2410) 597449**
ΠΕΙΡΑΙΑΣ - Ευριπίδου 63	**(210) 413 5228**	**ΚΕΡΚΥΡΑ** - Σαμαρά 13	**(26610) 89 122**
ΠΑΤΡΑ - Κορίνθου 327	**(2610) 638 109**		**(26610) 89 105**
	(2610) 638 110	**ΗΡΑΚΛΕΙΟ** - Πεδιάδος 2	**(2810) 300 781**
ΙΩΑΝΝΙΝΑ - Διοικητήριο	**(26510) 87215**	**ΛΕΣΒΟΣ** - Πλ.Κωνσταντινουπόλεως 1	**(22510) 46 654**
ΚΟΜΟΤΗΝΗ - Δημοκρατίας 1	**(25310) 22 858**		**(22510) 47 533**

ΤΙΜΗ ΠΩΛΗΣΗΣ ΦΥΛΛΩΝ ΕΦΗΜΕΡΙΔΟΣ ΤΗΣ ΚΥΒΕΡΝΗΣΕΩΣ

Σε έντυπη μορφή:
- Για τα ΦΕΚ από 1 μέχρι 16 σελίδες σε 1 euro, προσαυξανόμενη κατά 0,20 euro για κάθε επιπλέον οκτασέλιδο ή μέρος αυτού.
- Για τα φωτοαντίγραφα ΦΕΚ σε 0,15 euro ανά σελίδα.

Σε μορφή CD:

Τεύχος	Περίοδος	EURO	Τεύχος	Περίοδος	EURO
Α΄	Ετήσιο	150	Αναπτυξιακών Πράξεων	Ετήσιο	50
Α	3μηνιαίο	40	Ν.Π.Δ.Δ.	Ετήσιο	50
Α΄	Μηνιαίο	15	Παράρτημα	Ετήσιο	50
Β’	Ετήσιο	300	Εμπορικής και Βιομηχανικής Ιδιοκτησίας	Ετήσιο	100
Β΄	3μηνιαίο	80	Ανωτάτου Ειδικού Δικαστηρίου	Ετήσιο	5
Β΄	Μηνιαίο	30	Διακηρύξεων Δημοσίων Συμβάσεων	Ετήσιο	200
Γ	Ετήσιο	50	Διακηρύξεων Δημοσίων Συμβάσεων	Εβδομαδιαίο	5
Δ΄	Ετήσιο	220	Α.Ε. & Ε.Π.Ε	Μηνιαίο	100
Δ΄	3μηνιαίο	60			

- Η τιμή πώλησης μεμονωμένων Φ.Ε.Κ ειδικού ενδιαφέροντος σε μορφή cd-rom και μέχρι 100 σελίδες σε 5 euro προσαυξανόμενη κατά 1 euro ανά 50 σελίδες.
- Η τιμή πώλησης σε μορφή cd-rom δημοσιευμάτων μιας εταιρείας στο τεύχος Α.Ε. και Ε.Π.Ε. σε 5 euro ανά έτος.

ΠΑΡΑΓΓΕΛΙΑ ΚΑΙ ΑΠΟΣΤΟΛΗ Φ.Ε.Κ. : τηλεφωνικά : 210 - 4071010, fax : 210 - 4071010 internet : http://www.et.gr.

ΕΤΗΣΙΕΣ ΣΥΝΔΡΟΜΕΣ Φ.Ε.Κ.

	Σε έντυπη μορφή	Από το Internet
Α΄ (Νόμοι, Π.Δ., Συμβάσεις κτλ.)	225 €	190 €
Β΄ (Υπουργικές αποφάσεις κτλ.)	320 €	225 €
Γ΄ (Διορισμοί, απολύσεις κτλ. Δημ. Υπαλλήλων)	65 €	ΔΩΡΕΑΝ
Δ΄ (Απαλλοτριώσεις, πολεοδομία κτλ.)	320 €	160 €
Αναπτυξιακών Πράξεων και Συμβάσεων (Τ.Α.Π.Σ.)	160 €	95 €
Ν.Π.Δ.Δ. (Διορισμοί κτλ. προσωπικού Ν.Π.Δ.Δ.)	65 €	ΔΩΡΕΑΝ
Παράρτημα (Προκηρύξεις θέσεων ΔΕΠ κτλ.)	33 €	ΔΩΡΕΑΝ
Δελτίο Εμπορικής και Βιομ/κής Ιδιοκτησίας (Δ.Ε.Β.Ι.)	65 €	33 €
Ανωτάτου Ειδικού Δικαστηρίου (Α.Ε.Δ.)	10 €	ΔΩΡΕΑΝ
Ανωνύμων Εταιρειών & Ε.Π.Ε.	2.250 €	645 €
Διακηρύξεων Δημοσίων Συμβάσεων (Δ.Δ.Σ.)	225 €	95 €
Πρώτο (Α΄), Δεύτερο (Β΄) και Τέταρτο (Δ΄)	–	450 €

- Το τεύχος του ΑΣΕΠ (έντυπη μορφή) θα αποστέλλεται σε συνδρομητές με την επιβάρυνση των 70 euro, ποσό το οποίο αφορά ταχυδρομικά έξοδα.
- Για την παροχή δικαιώματος ηλεκτρονικής πρόσβασης σε Φ.Ε.Κ. προηγουμένων ετών και συγκεκριμένα στα τεύχη Α΄, Β΄, Δ΄, Αναπτυξιακών Πράξεων & Συμβάσεων, Δελτίο Εμπορικής και Βιομηχανικής Ιδιοκτησίας και Διακηρύξεων Δημοσίων Συμβάσεων, η τιμή προσαυξάνεται πέραν του ποσού της ετήσιας συνδρομής έτους 2005, κατά 25 euro ανά έτος παλαιότητας και ανά τεύχος, για δε το τεύχος Α.Ε. & Ε.Π.Ε., κατά 30 euro.

* Οι συνδρομές του εσωτερικού προπληρώνονται στις ΔΟΥ (το ποσό συνδρομής καταβάλλεται στον κωδικό αριθμό εσόδων ΚΑΕ 2531 και το ποσό υπέρ ΤΑΠΕΤ (5% του ποσού της συνδρομής) στον κωδικό αριθμό εσόδων ΚΑΕ 3512).Το πρωτότυπο αποδεικτικό είσπραξης (διπλότυπο) θα πρέπει να αποστέλλεται ή να κατατίθεται στην αρμόδια Υπηρεσία του Εθνικού Τυπογραφείου.
* Η πληρωμή του υπέρ ΤΑΠΕΤ ποσοστού που αντιστοιχεί σε συνδρομές, εισπράττεται και από τις ΔΟΥ.
* Οι συνδρομητές του εξωτερικού έχουν τη δυνατότητα λήψης των δημοσιευμάτων μέσω internet, με την καταβολή των αντίστοιχων ποσών συνδρομής και ΤΑΠΕΤ .
* Οι Νομαρχιακές Αυτοδιοικήσεις, οι Δήμοι, οι Κοινότητες ως και οι επιχειρήσεις αυτών πληρώνουν το μισό χρηματικό ποσό της συνδρομής και ολόκληρο το ποσό υπέρ του ΤΑΠΕΤ.
* Η συνδρομή ισχύει για ένα ημερολογιακό έτος. Δεν εγγράφονται συνδρομητές για μικρότερο χρονικό διάστημα.
* Η εγγραφή ή ανανέωση της συνδρομής πραγματοποιείται το αργότερο μέχρι την 31ην Δεκεμβρίου κάθε έτους.
* Αντίγραφα διπλοτύπων, ταχυδρομικές επιταγές και χρηματικά γράμματια δεν γίνονται δεκτά.

Οι υπηρεσίες εξυπηρέτησης των πολιτών λειτουργούν καθημερινά από 08.00΄ έως 13.00΄